LE HADAR

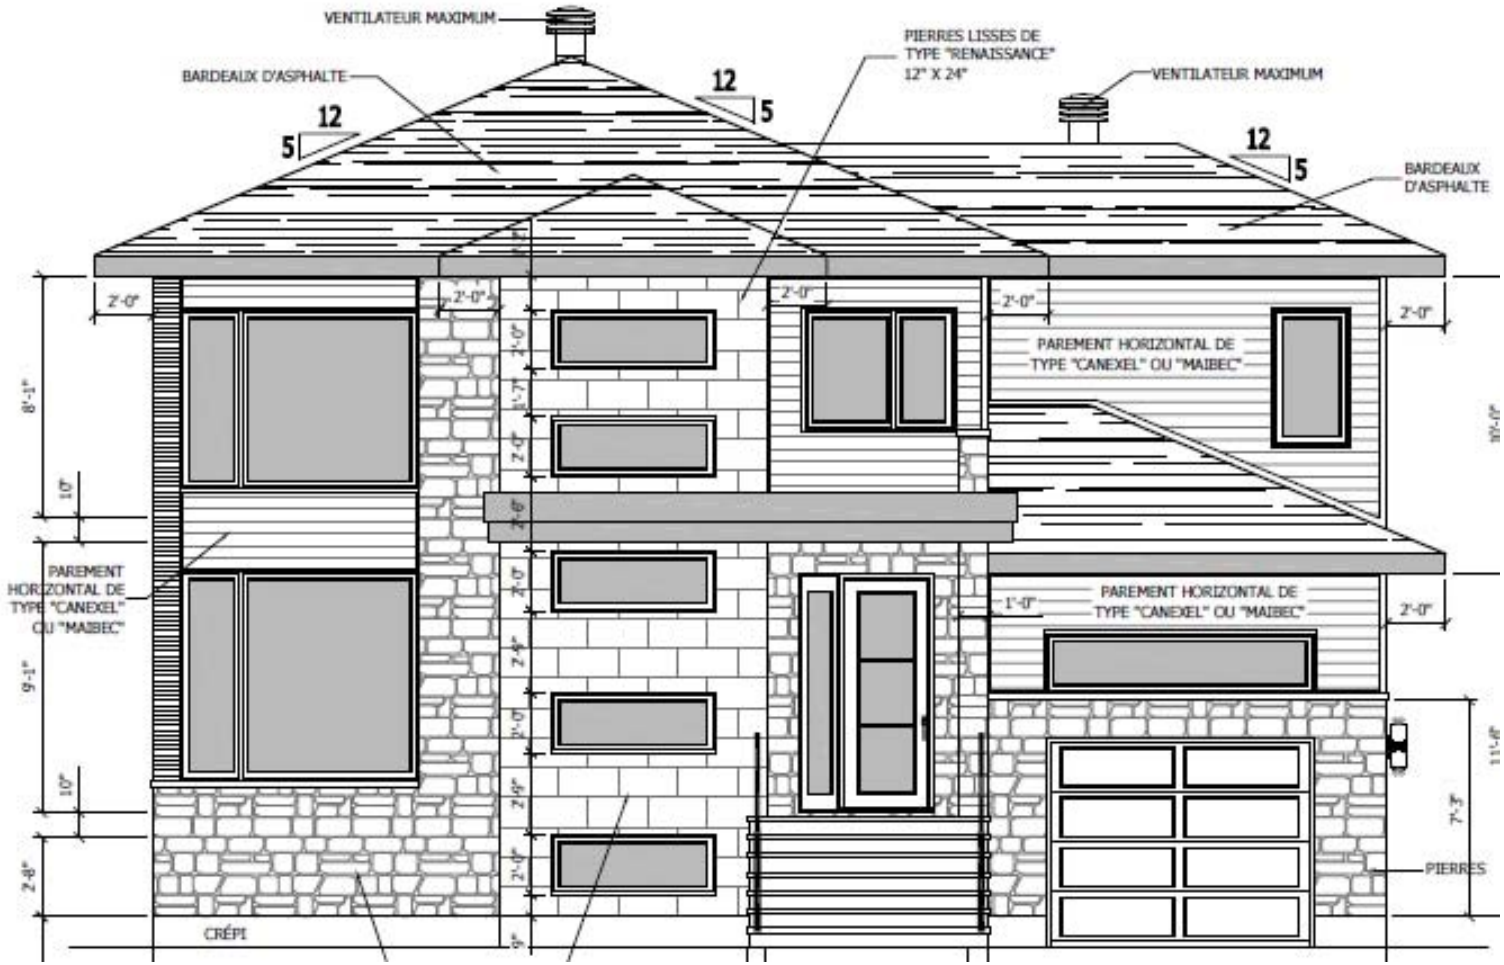
VENTILATEUR MAXIMUM
BARDEAUX D'ASPHALTE
PIERRES LISSES DE TYPE "RENAISSANCE" 12" X 24"
VENTILATEUR MAXIMUM
BARDEAUX D'ASPHALTE
12
5
12
5
12
5
PAREMENT HORIZONTAL DE TYPE "CANEXEL" OU "MAIBEC"
PAREMENT HORIZONTAL DE TYPE "CANEXEL" OU "MAIBEC"
PAREMENT HORIZONTAL DE TYPE "CANEXEL" OU "MAIBEC"
PIERRES
CRÉPI
2'-0"
8'-1"
9'-1"
10'-0"
7'-3"
11'-8"